

ΕΦΗΜΕΡΙΔΑ
ΤΗΣ ΚΥΒΕΡΝΗΣΕΩΣ

ΤΗΣ ΕΛΛΗΝΙΚΗΣ ΔΗΜΟΚΡΑΤΙΑΣ

4 Νοεμβρίου 2016 | ΤΕΥΧΟΣ Α.Α.Π. | Αρ. Φύλλου **228**

ΤΕΥΧΟΣ ΑΝΑΓΚΑΣΤΙΚΩΝ ΑΠΑΛΛΟΤΡΙΩΣΕΩΝ ΚΑΙ ΠΟΛΕΟΔΟΜΙΚΩΝ ΘΕΜΑΤΩΝ

## ΠΕΡΙΕΧΟΜΕΝΑ

### ΑΠΟΦΑΣΕΙΣ

1 Αναγνώριση ως κυρίας δημοτικής της οδού που αρχίζει από τον οικισμό Καπαριανά (μετά το όριο του σχεδίου πόλεως Μοιρών) και καταλήγει στον οικισμό Ρουφάς (διά μέσου της επαρχιακής οδού 13) Δήμου Φαιστού.

2 Κίνηση της διαδικασίας σύνταξης του Γενικού Πολεοδομικού Σχεδίου (Γ.Π.Σ.) της Δημοτικής Ενότητας (ΔΕ) Ξάνθης Δήμου Ξάνθης Π.Ε. Ξάνθης.

## ΑΠΟΦΑΣΕΙΣ

Αριθμ. 2794 (1)

**Αναγνώριση ως κυρίας δημοτικής της οδού που αρχίζει από τον οικισμό Καπαριανά (μετά το όριο του σχεδίου πόλεως Μοιρών) και καταλήγει στον οικισμό Ρουφάς (διά μέσου της επαρχιακής οδού 13) Δήμου Φαιστού.**

Ο ΓΕΝΙΚΟΣ ΓΡΑΜΜΑΤΕΑΣ
ΑΠΟΚΕΝΤΡΩΜΕΝΗΣ ΔΙΟΙΚΗΣΗΣ ΚΡΗΤΗΣ

Έχοντας υπόψη:

1. Τις διατάξεις:

α. του Β.δ/τος 6.2.1956 (ΦΕΚ 47/Α/08-02-1956) «Περί καθορισμού των επαρχιακών οδών του Νομού Ηρακλείου κατά τας διατάξεις του Ν. 33-55/1955 περί κατασκευής και συντηρήσεως οδών» (αριθμ. 13),

β. του άρθρου 1 παρ. 2 του Π.δ/τος 24-05-1985 «Τροποποίηση των όρων και περιορισμών δόμησης των γηπέδων των κειμένων εκτός των ρυμοτομικών σχεδίων των πόλεων και εκτός των ορίων των νομίμως υφισταμένων προ του έτους 1923 οικισμών" (ΦΕΚ 270/Δ/31-05-1985), όπως τροποποιήθηκε και ισχύει σήμερα,

γ. του Ν. 3852/2010 «Νέα Αρχιτεκτονική της Αυτοδιοίκησης και της Αποκεντρωμένης Διοίκησης - Πρόγραμμα Καλλικράτης» (ΦΕΚ 87/Α/07-06-2010),

δ. του Π.δ. 136/2010 «Οργανισμός Αποκεντρωμένης Διοίκησης Κρήτης» (ΦΕΚ 229/Α/27-12-2010),

ε. των άρθρων 30 και 31 του Ν. 4030/2011 «Νέος τρόπος έκδοσης αδειών δόμησης, ελέγχου κατασκευών και λοιπές διατάξεις», όπως τροποποιήθηκαν και ισχύουν σήμερα (ΦΕΚ 269/Α/24-12-2014),

στ. του άρθρου 56 του Ν. 4257/2014 «Επείγουσες ρυθμίσεις αρμοδιότητας Υπουργείου Εσωτερικών» (ΦΕΚ 93/Α/14-04-2014) και της με αρ. 4/6-2-2015 πράξης του Υπουργικού Συμβουλίου «Αποδοχή των παραιτήσεων των Γενικών Γραμματέων των Αποκεντρωμένων Διοικήσεων της χώρας» (ΦΕΚ 24/Α/06-02-2015).

2. Το με αρ. πρ. 29656/28-07-2006 έγγραφο της Δ/νσης Νομοθετικού Έργου του ΥΠΕΧΩΔΕ «Διευκρινίσεις σχετικά με την ερμηνεία και την εφαρμογή του τελευταίου εδαφίου της παρ. 2β του άρθρου ι του Π.δ. 24.5.1985 εκτός σχεδίου».

3. Την εγκύκλιο 6/2011 της Δ/νσης Οικοδομικού και Κτιριοδομικού Κανονισμού του ΥΠΕΚΑ.

4. Τη με αριθμ. ΔΜΕΟ/ε/Ο/266/95 (ΦΕΚ 293/Β/17-04-1995) απόφαση Υπουργού ΠΕΧΩΔΕ «Ανακατάταξη Επαρχιακού Οδικού Δικτύου των Νομών της Χώρας»

5. Τη με αριθμ. 1243/2006 απόφαση Γενικού Γραμματέα Περιφέρειας Κρήτης «Έγκριση της πολεοδομικής μελέτης επέκτασης του οικισμού Μοιρών και αναθεώρησης του εγκεκριμένου ρυμοτομικού σχεδίου Μοιρών νομού Ηρακλείου, στα σημεία σύνδεσης του εγκεκριμένου σχεδίου με την επέκταση του, καθώς και ένταξης σε σχέδιο πόλης του οικισμού "Καπαριανών"»

6. Τη με αρ. πρ. οικ. 4112/29-04-1986 (ΦΕΚ 1031/Δ/29-10-1986) απόφαση Νομάρχη Ηρακλείου «Καθορισμός ορίων και όρων και περιορισμών δόμησης και κατηγοριοποίηση στους οικισμούς 1) Αμπελούζο, 2) Γέργερη, ....22) Ρουφάς, ...54) Χουστουλιανά επαρχίας Καινούργιου Νομού Ηρακλείου».

7. Τη με χρονολογία 04-12-1974 Οριστική Μελέτη της Δ/νσης Τεχνικών Υπηρεσιών Νομαρχίας Ηρακλείου της Επαρχιακής Οδού «Μοίραι - Ρουφά - Μορώνι μέχρι συναντήσεως Επαρχ. Οδού Ζαρού - Ηρακλείου».

8. Το με αρ. πρ. Δ10Δ1106759/02-07-2013 έγγραφο της Δ/νσης Δημόσιας Περιουσίας του Υπουργείου Οικονομικών.

9. Το με αρ. πρ. 31370/10-03-2015 έγγραφο της Δ/νσης Τεχνικών Έργων Περιφέρειας Κρήτης.

10. Τη με ημερ. 22-10-2015 αίτηση του Χριστοδουλάκη Ανταλκίδα (μέσω του Πολιτικού Μηχανικού Κρούπη Θεοφάνη) προς τη Δ/νση Πολεοδομίας και Τεχνικών Υπηρεσιών για το χαρακτηρισμό της οδού που συνδέει τους οικισμούς Καπαριανά και Ρουφά ως κύρια δημοτική.

11. Τη με ημερομηνία Φεβρουάριος 2016 τεχνική έκθεση που υπογράφεται από τον Πολιτικό Μηχανικό Κρούπη Θεοφάνη και συνοδεύει την παραπάνω (14) σχετική αίτηση.

12. Το με ημερομηνία Φεβρουάριος 2016 απόσπασμα χάρτη, το οποίο υπογράφεται από τον Πολιτικό Μηχανικό Κρούπη Θεοφάνη και θεωρείται από τον Προϊστάμενο της Δ/νσης Πολεοδομίας και Τεχνικών Υπηρεσιών Δαριβιανάκη Νεκτάριο.

13. Τη με αριθμ. 57/2016 απόφαση Δημοτικού Συμβουλίου Δήμου Φαιστού (ΑΔΑ: 68ΝΜΩΗ1-ΛΞΦ).

14. Το με αρ. πρ. 6208/12-04-2016 έγγραφο του Δήμου Φαιστού.

15. Το με αρ. πρ. 01Κ6460/18-04-2016 έγγραφο της Δ/νσης Πολεοδομίας και Τεχνικών Υπηρεσιών Δήμου Φαιστού, με συνημμένη εισήγηση της Υπηρεσίας.

16. Το με αρ. πρ. 1523/15-07-2016 έγγραφο της Υπηρεσίας μας, με το οποίο διαβιβιβάζεται η με ημερ. 15-07-2016 ηλεκτρονικά υπογεγραμμένη εισήγηση στο ΣΥΠΟΘΑ ΠΕ Ηρακλείου.

17. Την ομόφωνη θετική γνωμοδότηση του ΣΥΠΟΘΑ ΠΕ Ηρακλείου, όπως διατυπώνεται στο με αρ. πρ. 52/28-07-2016 Πρακτικό της 3ης συνεδρίασης (θέμα 8°) στις 28/07/2016, αποφασίζουμε:

1. Την αναγνώριση ως κύριας δημοτικής της οδού που αρχίζει από τον οικισμό Καπαριανά (από το όριο του σχεδίου πόλεως Μοιρών) και καταλήγει στον οικισμό Ρουφά (διά μέσου της Επ.Οδ. 13 «Μοίρες - Γαλιά - Μορόνι- Γέργερη) Δήμου Φαιστού, όπως περιγράφεται με τα στοιχεία 1-2-3-4-5-6-7-8-9-10-11-12 στο με ημερομηνία Φεβρουάριος 2016 απόσπασμα Φ.Χ. 9546-2 και 9546-4 Γ.Υ.Σ.

2. Το προαναφερόμενο διάγραμμα υπογράφεται από τον Πολιτικό Μηχανικό Κρούπη Θεοφάνη και θεωρείται από το Δ/ντη της Δ/νσης ΠΕ.ΧΩ.Σ. Αποκεντρωμένης Διοίκησης Κρήτης και αποτελεί αναπόσπαστο κομμάτι της παρούσας απόφασης.

3. Η ισχύς της απόφασης αρχίζει από τη δημοσίευση της στο ΦΕΚ.

Η απόφαση αυτή, με το θεωρημένο διάγραμμα που τη συνοδεύει, να δημοσιευθούν στην Εφημερίδα της Κυβερνήσεως.


Ηράκλειο, 28 Σεπτεμβρίου 2016

Ο Ασκών καθήκοντα Γενικού Γραμματέα
Αποκεντρωμένης Διοίκησης

ΑΝΑΣΤΑΣΙΟΣ ΙΩΑΝΝΟΥ

ΕΘΝΙΚΟ ΤΥΠΟΓΡΑΦΕΙΟ
Για τεχνικούς λόγους στο σχεδιάγραμμα, από το ηλεκτρονικό αρχείο, έγινε σμίκρυνση κατά ποσοστό 32%


ΑΠΟΣΠΑΣΜΑ ΤΩΝ Φ.Χ 9546-2 & 9546-4 ΤΗΣ Γ.Υ.Σ.
ΚΛΙΜΑΚΑ 1:5.000

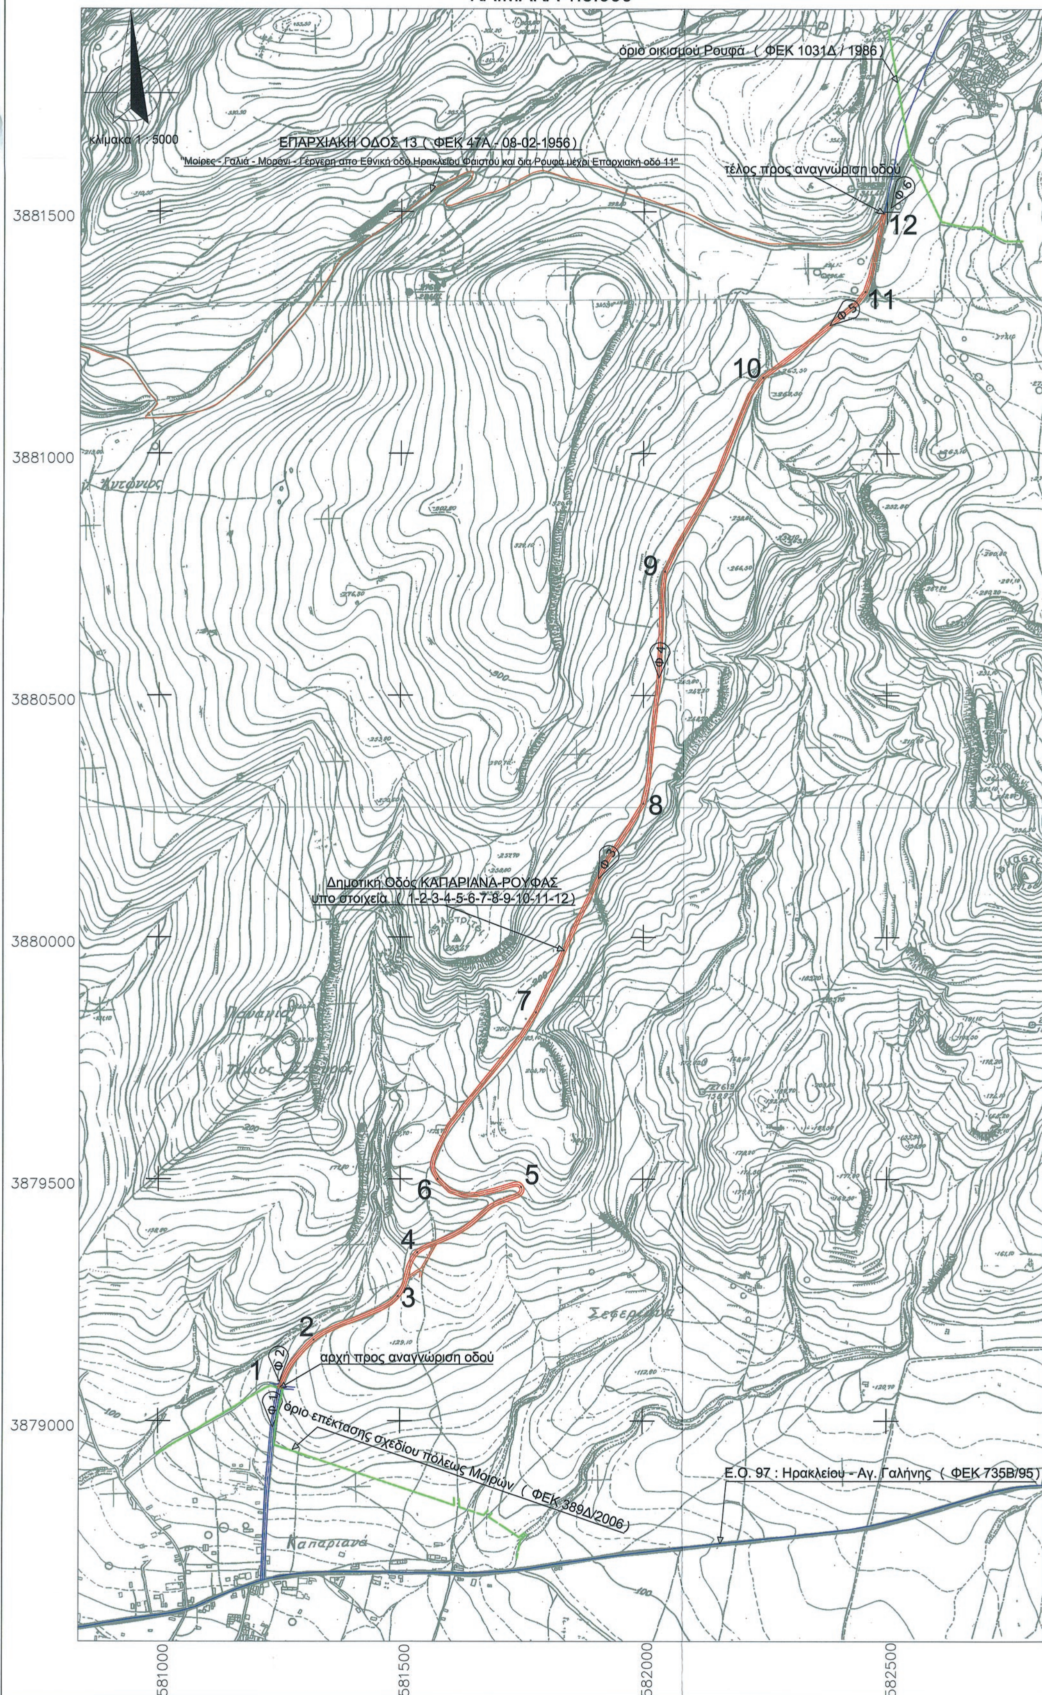


**ΣΥΝΤΕΤΑΓΜΕΝΕΣ ΚΥΡΙΟΤΕΡΩΝ ΚΟΡΥΦΩΝ ΤΟΥ ΑΞΟΝΑ ΤΗΣ ΠΡΟΣ ΑΝΑΓΝΩΡΙΣΗ ΟΔΟΥ ΣΕ ΕΓΣΑ 87**

| ΠΙΝΑΚΑΣ ΣΥΝΤΕΤΑΓΜΕΝΩΝ | | |
|---|---|---|
| α/α | X | Y |
| 1 | 581251.66 | 3879067.25 |
| 2 | 581321.89 | 3879167.83 |
| 3 | 581495.59 | 3879258.00 |
| 4 | 581535.65 | 3879348.28 |
| 5 | 581748.99 | 3879483.61 |
| 6 | 581577.37 | 3879500.42 |
| 7 | 581779.17 | 3879844.61 |
| 8 | 581999.78 | 3880276.54 |
| 9 | 582045.05 | 3880755.82 |
| 10 | 582245.94 | 3881157.41 |
| 11 | 582455.49 | 3881335.24 |
| 12 | 582493.63 | 3881496.82 |


ΘΕΣΗ ΦΩΤΟΛΗΨΙΑΣ Φ1

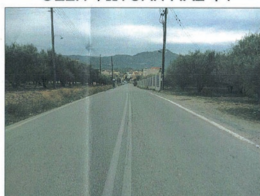

ΘΕΣΗ ΦΩΤΟΛΗΨΙΑΣ Φ2

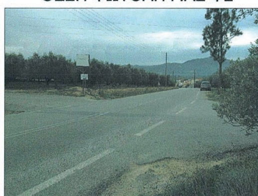


ΘΕΣΗ ΦΩΤΟΛΗΨΙΑΣ Φ3

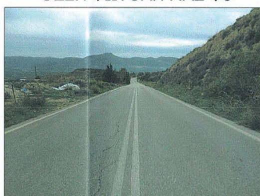


ΘΕΣΗ ΦΩΤΟΛΗΨΙΑΣ Φ4




ΘΕΣΗ ΦΩΤΟΛΗΨΙΑΣ Φ5

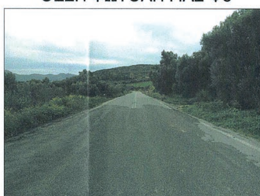

ΘΕΣΗ ΦΩΤΟΛΗΨΙΑΣ Φ6

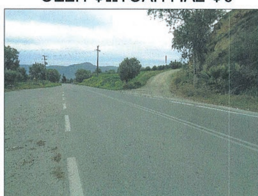

ΑΠΟΣΠΑΣΜΑ ΑΕΡΟΦΩΤΟΓΡΑΦΙΑΣ ΑΠΟ GOOGLE EARTH ( ΗΜΕΡΟΜΗΝΙΑ ΛΗΨΗΣ 10/08/2013 )
ΚΛΙΜΑΚΑ 1:20.000

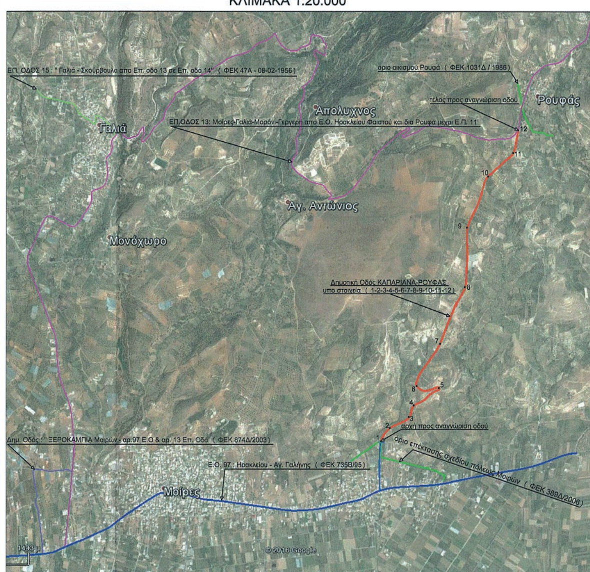


ΤΕΧΝΙΚΟ ΓΡΑΦΕΙΟ

ΚΡΟΥΠΗΣ ΦΑΝΗΣ
πολιτικός μηχανικός Ε.Μ.Π.

Δ/νση: 25ης Μαρτίου 118 Μοίρες
τηλ & φαξ : 28920-24180 κιν : 6978949559
e-mail: info@kroupis.gr

ΕΛΛΗΝΙΚΗ ΔΗΜΟΚΡΑΤΙΑ
ΑΠΟΚΕΝΤΡΩΜΕΝΗ ΔΙΟΙΚΗΣΗ ΚΡΗΤΗΣ
ΓΕΝ. Δ/ΝΣΗ ΧΩΡΟΤΑΞΙΑΣ & ΠΕΡΙΒΑΛΛΟΝΤΙΚΗΣ ΠΟΛΙΤΙΚΗΣ
ΔΙΝΣΗ ΠΕΡΙΒΑΛΛΟΝΤΟΣ & ΧΩΡΙΚΟΥ ΣΧΕΔΙΑΣΜΟΥ
Το παρόν συνοδεύει
την με Αριθ. Πρωτ. 2794/28.9.2016
Απόφαση Γ.Γ. Αποκεντρωμένης Διοίκησης Κρήτης
Ο Δ/ΝΤΗΣ
Δ/ΝΣΗΣ ΠΕΡΙΒΑΛΛΟΝΤΟΣ & ΧΩΡΙΚΟΥ ΣΧΕΔΙΑΣΜΟΥ
ΕΜΜ. ΜΑΥΡΑΚΗΣ
...ΜΙΚΟΣ ΜΗΧ/ΚΟΣ

ΕΡΓΟΔΟΤΗΣ
ΧΡΙΣΤΟΔΟΥΛΑΚΗΣ ΑΝΤΑΛΚΙΔΑΣ του Φανουρίου

ΕΡΓΟ
ΑΝΑΓΝΩΡΙΣΗ ΩΣ ΚΥΡΙΟΤΕΡΗΣ ΔΗΜΟΤΙΚΗΣ ΤΗΣ ΟΔΟΥ ΠΟΥ ΣΥΝΔΕΕΙ ΤΟΝ ΟΙΚΙΣΜΟ ΚΑΠΑΡΙΑΝΑ ( απο το όριο του σχεδίου πόλεως Μοιρών ) ΜΕ ΤΟΝ ΟΙΚΙΣΜΟ ΡΟΥΦΑΣ ( διαμέσου της Επ.Οδ. 13 "Μοίρες - Γαλιά - Μορόνι - Γέργερη )

ΘΕΣΗ ΕΡΓΟΥ
ΕΚΤΟΣ ΣΧΕΔΙΟΥ ΠΟΛΕΩΣ ΜΟΙΡΩΝ ( περιοχή του οικισμού Καπαριανά ) ΕΩΣ ΤΗ ΣΥΜΒΟΛΗ ΜΕ ΤΗΝ ΕΠΑΡΧΙΑΚΗ ΟΔΟ 13 ΠΡΟΣ ΡΟΥΦΑ - ΔΗΜΟΣ ΦΑΙΣΤΟΥ

ΘΕΜΑ ΣΧΕΔΙΟΥ
ΑΕΡΟΦΩΤΟΓΡΑΦΙΑ Γ.Υ.Σ. ( Α.Α : 9546-2 & 9546-4 )
ΑΠΟΣΠΑΣΜΑ ΑΕΡΟΦΩΤΟΓΡΑΦΙΑΣ GOOGLE EARTH

ΚΛΙΜΑΚΕΣ 1: 5000 & 1: 20000
ΗΜΕΡΟΜΗΝΙΑ ΦΕΒΡΟΥΑΡΙΟΣ 2016

| |
|---|
| ΤΟΠΟΓΡΑΦΙΚΗ ΜΕΛΕΤΗ |
| ΑΡΧΙΤΕΚΤΟΝΙΚΗ ΜΕΛΕΤΗ |
| ΣΤΑΤΙΚΗ ΜΕΛΕΤΗ |
| Η/Μ ΜΕΛΕΤΗ |

ΑΡ.ΣΧΕΔΙΟΥ Τ

ΜΕΛΕΤΗΤΕΣ
ΚΡΟΥΠΗΣ ΘΕΟΦΑΝΗΣ πολιτικός μηχανικός Ε.Μ.Π.
ΠΟΛΙΤΙΚΟΙ ΜΗΧΑΝΙΚΟΙ
ΤΟΠΟΓΡΑΦΟΙ ΜΗΧΑΝΙΚΟΙ
ΜΗΧΑΝΟΛΟΓΟΙ ΗΛΕΚΤΡΟΛΟΓΟΙ

ΘΕΩΡΗΘΗΚΕ
Ο Προϊστάμενος Διεύθυνσης Πολεοδομίας & Τεχνικών Υπηρεσιών Δήμου Φαιστού

ΣΦΡΑΓΙΔΕΣ
ΘΕΟΦΑΝΗΣ ΚΩΝ. ΚΡΟΥΠΗΣ
ΔΙΠΛ/ΧΟΣ ΠΟΛΙΤΙΚΟΣ ΜΗΧΑΝΙΚΟΣ
ΕΘΝΙΚΟ ΜΕΤΣΟΒΙΟ ΠΟΛΥΤΕΧΝΕΙΟ
ΜΕΛΟΣ Τ.Ε.Ε. ΑΡ. ΜΗΤΡΩΟΥ 111474
25ης ΜΑΡΤΙΟΥ 118 - ΜΟΙΡΕΣ
70400 ΜΟΙΡΕΣ - ΤΗΛ. 6978 949559
ΑΦΜ: 100... ΔΟΥ: ΗΡΑΚΛΕΙΟΥ

ΝΕΚΤΑΡΙΟΣ ΛΑΡΙΒΙΑΝΑΚΗΣ
ΔΡ. ΠΟΛΙΤΙΚΟΣ ΜΗΧΑΝΙΚΟΣ
ΜΕ Β' ΒΑΘΜΟ

Αριθμ. 3681 (2)

**Κίνηση της διαδικασίας σύνταξης του Γενικού Πολεοδομικού Σχεδίου (Γ.Π.Σ.) της Δημοτικής Ενότητας (ΔΕ) Ξάνθης Δήμου Ξάνθης Π.Ε. Ξάνθης.**

Ο ΓΕΝΙΚΟΣ ΓΡΑΜΜΑΤΕΑΣ
ΑΠΟΚΕΝΤΡΩΜΕΝΗΣ ΔΙΟΙΚΗΣΗΣ
ΜΑΚΕΔΟΝΙΑΣ-ΘΡΑΚΗΣ

Έχοντας υπόψη:

1. Τις διατάξεις του άρθ. 3 παρ. 1 του Ν. 1337/1983 «Επέκταση των πολεοδομικών σχεδίων, οικιστική ανάπτυξη και σχετικές ρυθμίσεις» (ΦΕΚ 33/Α').

2. Τις διατάξεις του άρθ. 4 και του άρθρ. 5 παρ. 2 και 3 του Ν. 2508/1997 (ΦΕΚ 124/Α΄/13-06-1997) «Βιώσιμη οικιστική ανάπτυξη των πόλεων και οικισμών της χώρας και άλλες διατάξεις».

3. Τις διατάξεις του άρθ. 13 α παρ. 2 και του άρθρου 33 του Ν. 4269/2014 (ΦΕΚ 142/Α΄/28-06-2014) «Χωροταξική και Πολεοδομική Μεταρρύθμιση-Βιώσιμη Ανάπτυξη».

4. Τις διατάξεις του άρθ. 29 Α του Ν. 1558/1985 «Κυβέρνηση και κυβερνητικά όργανα» (ΦΕΚ 137/Α'), όπως αυτό προστέθηκε με το άρθ. 27 του Ν. 2081/1992 (ΦΕΚ 154/Α') και αντικαταστάθηκε με την παρ. 2α του άρθ. 1 του Ν. 2469/1997 (ΦΕΚ 38/Α').

5. Το Ν. 3852/2010 (ΦΕΚ 87/Α΄/7-6-2010) «Νέα Αρχιτεκτονική της Αυτοδιοίκησης και της Αποκεντρωμένης Διοίκησης- Πρόγραμμα Καλλικράτης» και ειδικότερα τα άρθρα 6 και 280 αυτού, όπως τροποποιήθηκε και ισχύει με την παρ. 16 του άρθ. 18 του Ν. 4071/2012 (ΦΕΚ 85/Α΄/11-4-2012).

6. Τις διατάξεις του Ν. 2503/1997 «Διοίκηση, Στελέχωση Περιφέρειας, Θέματα ΟΤΑ κ.λπ.» (ΦΕΚ Α΄/107/1997) .

7. Το Π.δ. 142/2010 «Οργανισμός της Αποκεντρωμένης Διοίκησης Μακεδονίας-Θράκης» (ΦΕΚ 235 Α΄/27-12-2010).

8. Την με αριθμ. 4/06.02.2015 Πράξη του Υπουργικού Συμβουλίου (ΦΕΚ 24/Α΄/06-02-2015), «Αποδοχή παραιτήσεων των Γενικών Γραμματέων των Αποκεντρωμένων Διοικήσεων της Χώρας».

9. Τις διατάξεις του άρθρου 56 του Ν. 4257/2014 (ΦΕΚ 93/Α΄/14-04-2014) «Επείγουσες ρυθμίσεις αρμοδιότητας Υπουργείου Εσωτερικών», που καθορίζει τον τρόπο αναπλήρωσης του Γενικού Γραμματέα της Αποκεντρωμένης Διοίκησης όταν η θέση είναι κενή.

10. Την υπ' αριθ. 63/2005 απόφαση του Δημοτικού Συμβουλίου του Δήμου Ξάνθης, σχετική με την ανάθεση της εν λόγω μελέτης.

11. Το υπ' αριθ. πρωτ. 2782/05-09-2016 έγγραφο του Δήμου Ξάνθης με συνημμένο χάρτη όπου σημειώνονται τα διοικητικά όρια της Δημοτικής Ενότητας Ξάνθης του Δήμου Ξάνθης.

12. Την υπ' αριθ. 366/2015 απόφαση του Δημοτικού Συμβουλίου του Δήμου Ξάνθης, σχετική με τη διάθεση προϋπολογισμού του Δήμου για την εν λόγω μελέτη.

13. Το γεγονός ότι από τις κανονιστικές διατάξεις της Απόφασης αυτής δεν προκαλείται δαπάνη σε βάρος του Κρατικού Προϋπολογισμού και του Προϋπολογισμού του οικείου ΟΤΑ, αποφασίζουμε:

Άρθρο 1

Την κίνηση της διαδικασίας σύνταξης του Γενικού Πολεοδομικού Σχεδίου (Γ.Π.Σ.) της Δημοτικής Ενότητας (ΔΕ) Ξάνθης Δήμου Ξάνθης Π.Ε. Ξάνθης, για το σύνολο της εδαφικής περιφέρειας της ανωτέρω Δημοτικής Ενότητας, τα διοικητικά όρια του οποίου φαίνονται στο σχετικό διάγραμμα σε κλιμ. 1:25.000, που θεωρήθηκε και υπογράφηκε ηλεκτρονικά από τον Αν. Προϊστάμενο της ΔΙ.ΠΕ.ΧΩ.ΣΧ. Ανατολικής Μακεδονίας - Θράκης στις 16-09-2016, αντίγραφο του οποίου δημοσιεύεται σε φωτοσμίκρυνση με την παρούσα απόφαση.

Άρθρο 2


Η ισχύς της αρχίζει από τη δημοσίευσή της στην Εφημερίδα της Κυβερνήσεως.


Η απόφαση αυτή να δημοσιευθεί στην Εφημερίδα της Κυβερνήσεως.

Κομοτηνή, 15 Σεπτεμβρίου 2016

Ο Ασκών καθήκοντα Γενικού Γραμματέα
Αποκεντρωμένης Διοίκησης

ΝΙΚΗΤΑΣ ΦΡΑΓΚΕΣΚΑΚΗΣ

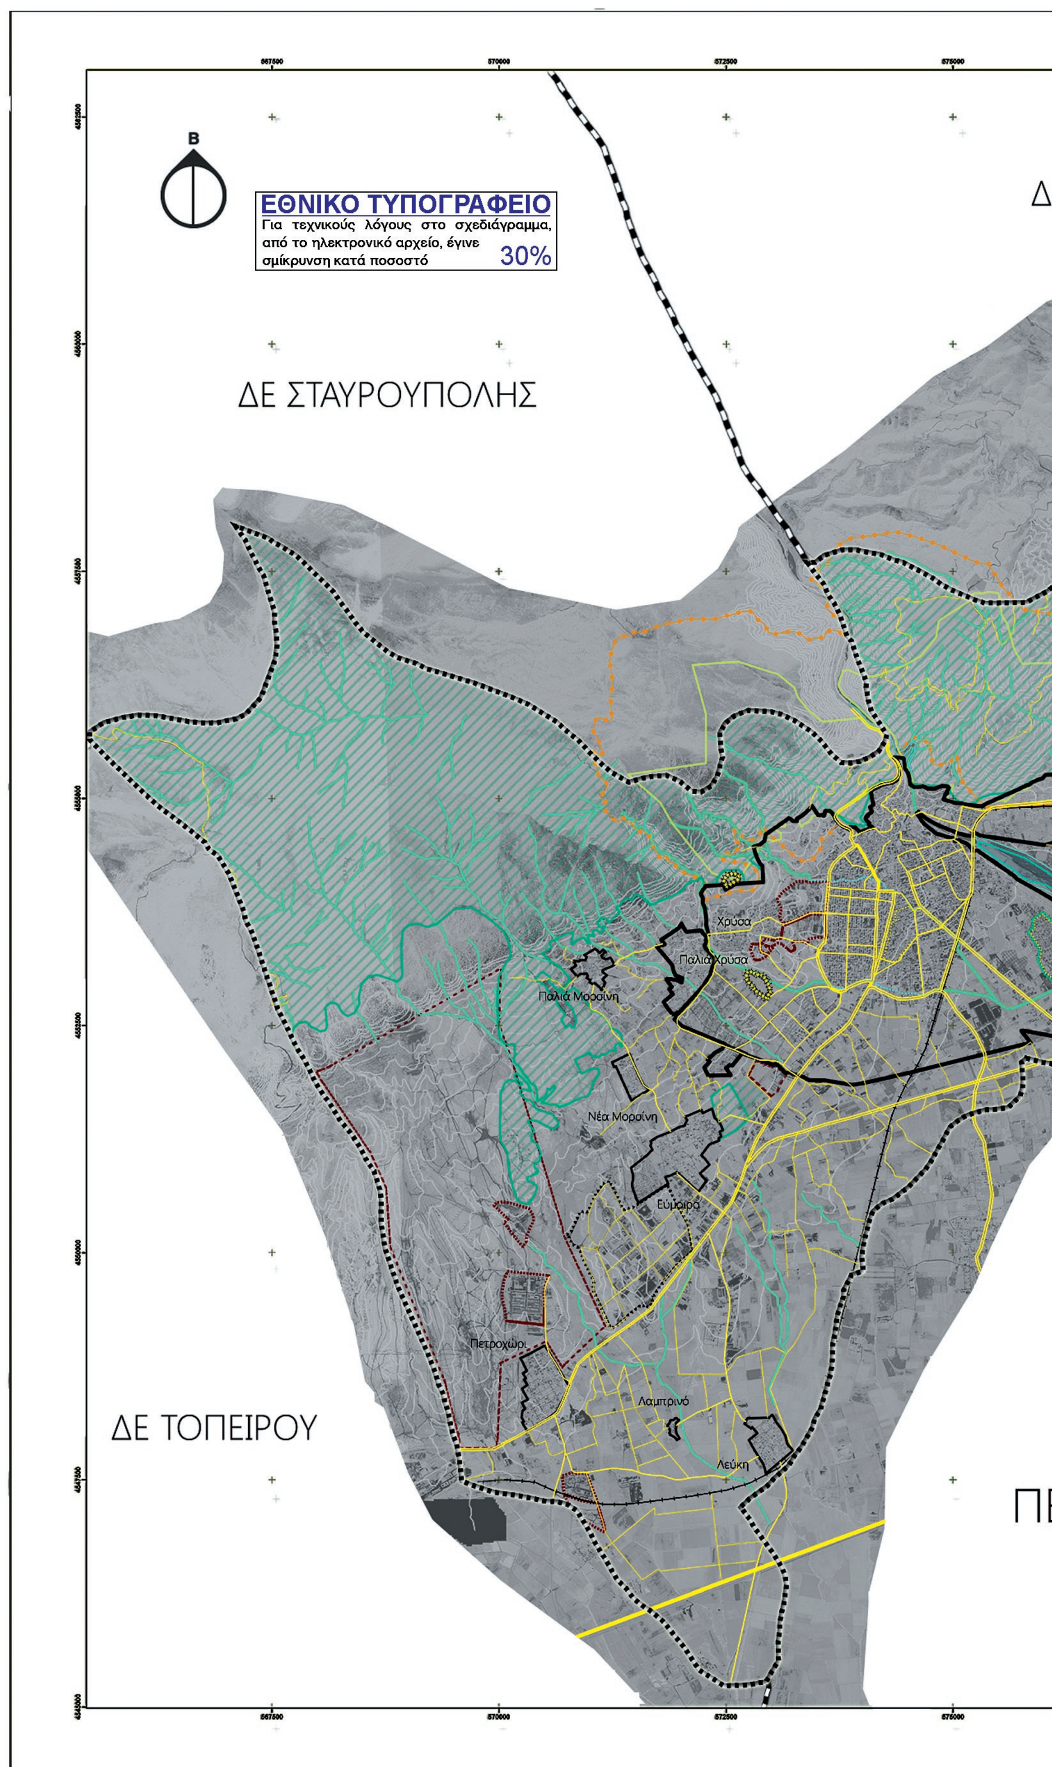
Β
ΕΘΝΙΚΟ ΤΥΠΟΓΡΑΦΕΙΟ
Για τεχνικούς λόγους στο σχεδιάγραμμα, από το ηλεκτρονικό αρχείο, έγινε σμίκρυνση κατά ποσοστό 30%
ΔΕ ΣΤΑΥΡΟΥΠΟΛΗΣ
Χρύσα
Παλιά Χρύσα
Παλιά Μορσίνη
Νέα Μορσίνη
Εύμοιρο
Πετροχώρι
Λαμπρινό
Λεύκη
ΔΕ ΤΟΠΕΙΡΟΥ

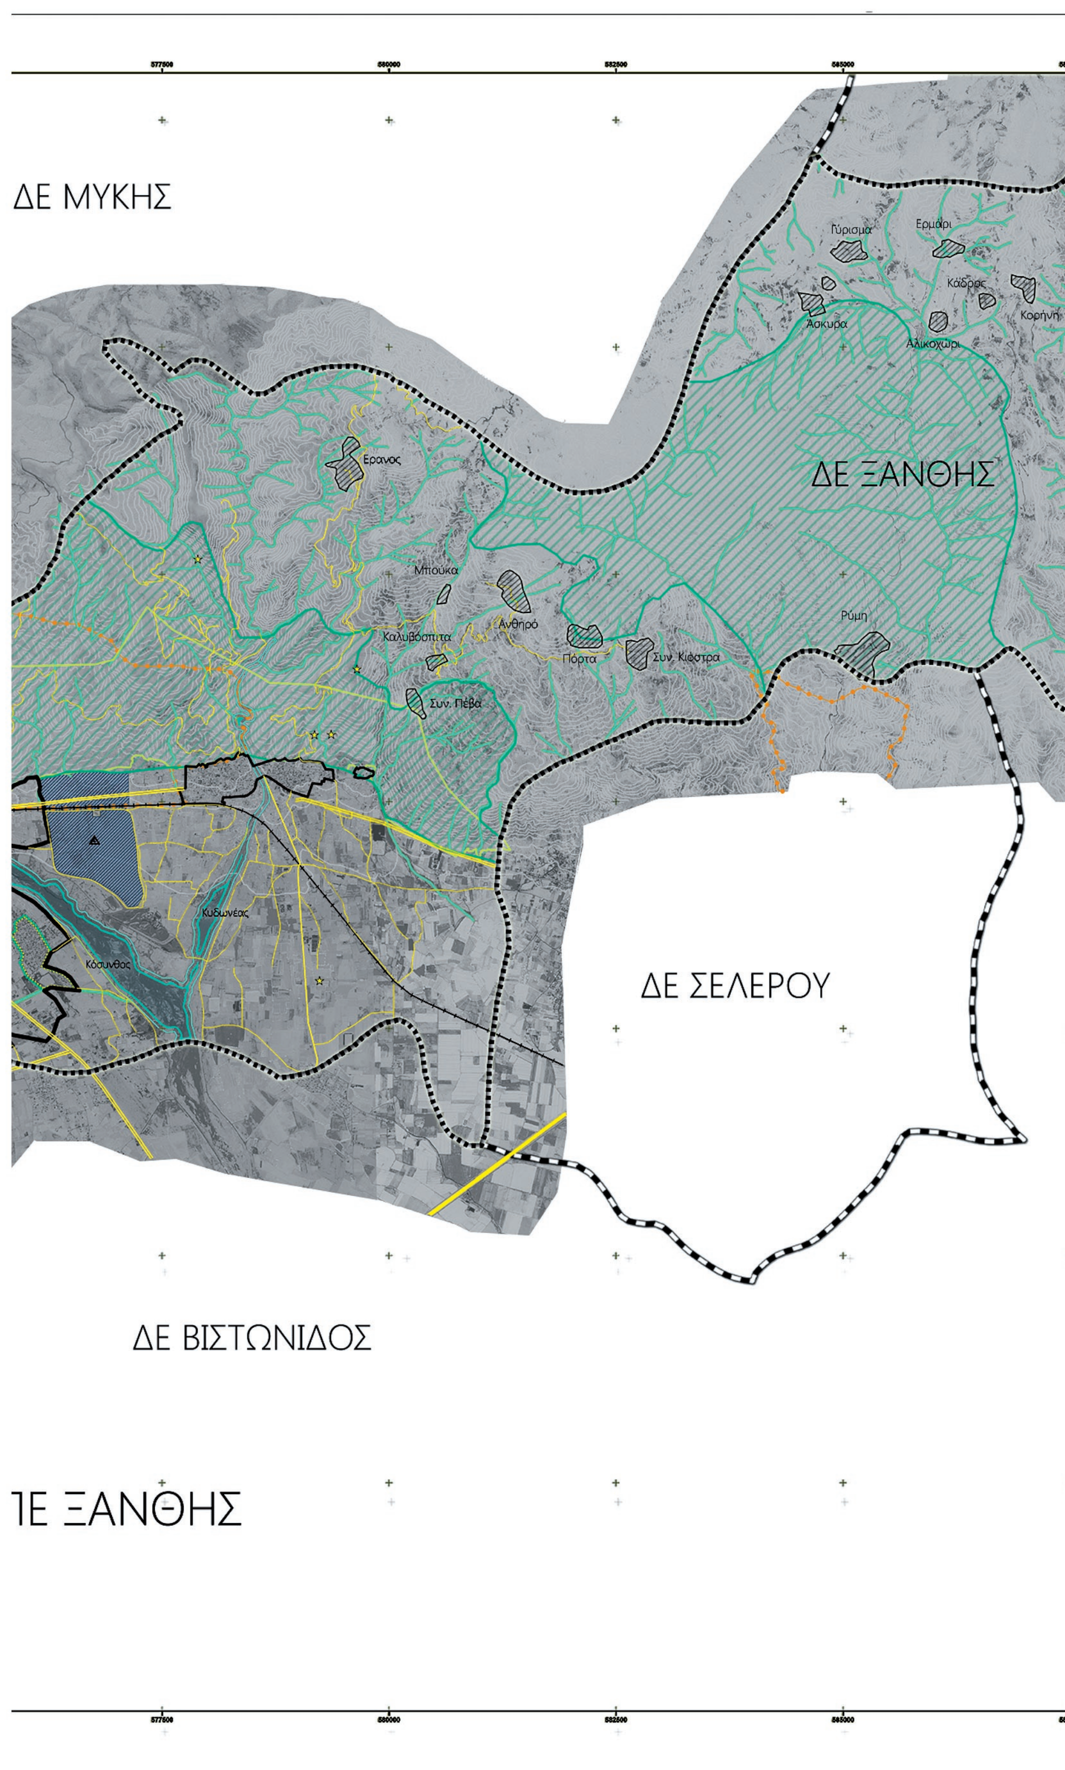
ΔΕ ΜΥΚΗΣ
Γύρισμα
Ερμάρι
Κάδρος
Κορήνη
Άσκυρα
Αλικοχώρι
Ερανος
ΔΕ ΞΑΝΘΗΣ
Μπούκα
Ανθηρό
Καλυβόσπιτα
Πόρτα
Συν. Κίφστρα
Ρύμη
Συν. Πέβα
Κυδωνέας
Κόσυνθος
ΔΕ ΣΕΛΕΡΟΥ
ΔΕ ΒΙΣΤΩΝΙΔΟΣ
ΙΕ ΞΑΝΘΗΣ




## ΥΠΟΜΝΗΜΑ

- Σημείο Αρχαιολογικού Ενδιαφέροντος
- Όριο ΠΕ
- Όριο ΔΕ Ξάνθης
- Όριο Λοιπών ΔΕ
- Όριο Πόλης/ Οικισμού
- Διεθνές Οδικό Δίκτυο/ Εγνατία Οδός
- Εθνικό Οδικό Δίκτυο/ Αρτηρία
- Επαρχιακό Οδικό Δίκτυο/ Συλλεκτήρια
- Τοπικό Οδικό Δίκτυο/ Αγροτικές Οδοί
- Σιδηροδρομική Γραμμή
- Όριο Αναδασωτέας Έκτασης
- Ρέματα
- Διευθετημένα Ρέματα
- Όριο Καταφυγίου Άγριας Ζωής
- Όριο Περιοχής Αρχαιολογικού Ενδιαφέροντος
- Όριο Ζώνης Προστασίας Ρεμάτων
- Όριο Ζώνης Προστασίας Κόσυνθου - Κυδωνέα
- Εκπαίδευση (Πανεπιστήμιο)
- Δασική Έκταση
- Ορεινοί Οικισμοί/προ '23
- Ιδιαίτερες Χρήσεις (ΙΧ)
- Ζώνη Ειδικής Ενίσχυσης
- Περιοχή Ανάπλασης

## ΔΗΜΟΤΙΚΗ ΕΝΟΤΗΤΑ ΞΑΝΘΗΣ

ΔΗΜΙΟΥΡΓΙΑ ΨΗΦΙΑΚΩΝ ΧΑΡΤΟΓΡΑΦΙΚΩΝ ΥΠΟΒΑΘΡΩΝ ΚΑΙ ΓΕΝΙΚΟ ΠΟΛΕΟΔΟΜΙΚΟ ΣΧΕΔΙΟ (ΓΠΣ) ΤΗΣ ΔΕ ΞΑΝΘΗΣ

Όρια Περιοχής ΓΠΣ ΔΕ Ξάνθης όπως ισχύουν με το Ν. 2539/97 (Σχέδιο Καποδίστρια)

Κλίμακα 1: 25.000

**ΟΜΑΔΑ ΜΕΛΕΤΗΣ**

**Σύμπραξη Μελετητών:**

Λαλένης Κων/νος, Πολεοδόμος - Συγκοινωνιολόγος
Αλεξανδράκη Ελένη, Αρχιτέκτων - Χωροτάκτης
Παπαχαράλαμπος Χρήστος, Γεωλόγος
Νεβέσκαλος Γιώργος, Πολιτικός Μηχ/κός

**Ειδικοί Συνεργάτες/ Σύμβουλοι:**

Κουβέλη Αικατερίνη, Πολεοδόμος - Χωροτάκτης
Χαραλαμπόγλου Μαρία, Πολεοδόμος - Χωροτάκτης

ΔΙΕΥΘΥΝΣΗ ΔΟΜΗΣΗΣ ΤΜΗΜΑ ΠΟΛΕΟΔΟΜΙΚΩΝ ΚΑΙ ΧΩΡΟΤΑΞΙΚΩΝ ΕΦΑΡΜΟΓΩΝ ΔΕ ΞΑΝΘΗΣ

| | ΕΝΕΡΓΕΙΑ | ΟΝΟΜΑΤΕΠΩΝΥΜΟ | ΗΜΕΡΟΜΗΝΙΑ | ΥΠΟΓΡΑΦΗ |
|---|---|---|---|---|
| ΕΛΕΓΧΘΗΚΕ | Επιβλέπουσες | Φάκα Όλγα, Αρχιτέκτων Μηχ/κός<br>Χατζηκωνσταντίνου Δωροθέα, Τοπογράφος Μηχ/κός | 31.8.16<br>31/8/2016 | |
| ΕΓΚΡΙΘΗΚΕ | Ο Προϊστάμενος Δ/νσης Δόμησης | Νικολόπουλος Νικόλαος, Αρχιτέκτων Μηχ/κός | 2-9-2016 | |
| ΘΕΩΡΗΘΗΚΕ | | ΛΟΜΠΑΡΔΕΑΣ ΟΔ. ΜΙΧΑΗΛ ΑΝΤΙΔΗΜΑΡΧΟΣ ΞΑΝΘΗΣ | 02.09.16 | |

ΙΟΥΛΙΟΣ 2016